


# STADTSANIERUNG DINGELSTÄDT RAHMENPLAN

## DENKMALE

- KULTURDENKMAL GEMÄSS DENKMALLISTE DER STADT DINGELSTÄDT  
STAND: 04/ 2005
- BEGRENZUNG DER BAULICHEN GESAMTANLAGE (§2 Abs. 2, Nr. 1 und  
Abs. 3 Thür. DStMG) ALTSTADT DINGELSTÄDT
- GRENZE DES UNTERSUCHUNGSGEBIETES

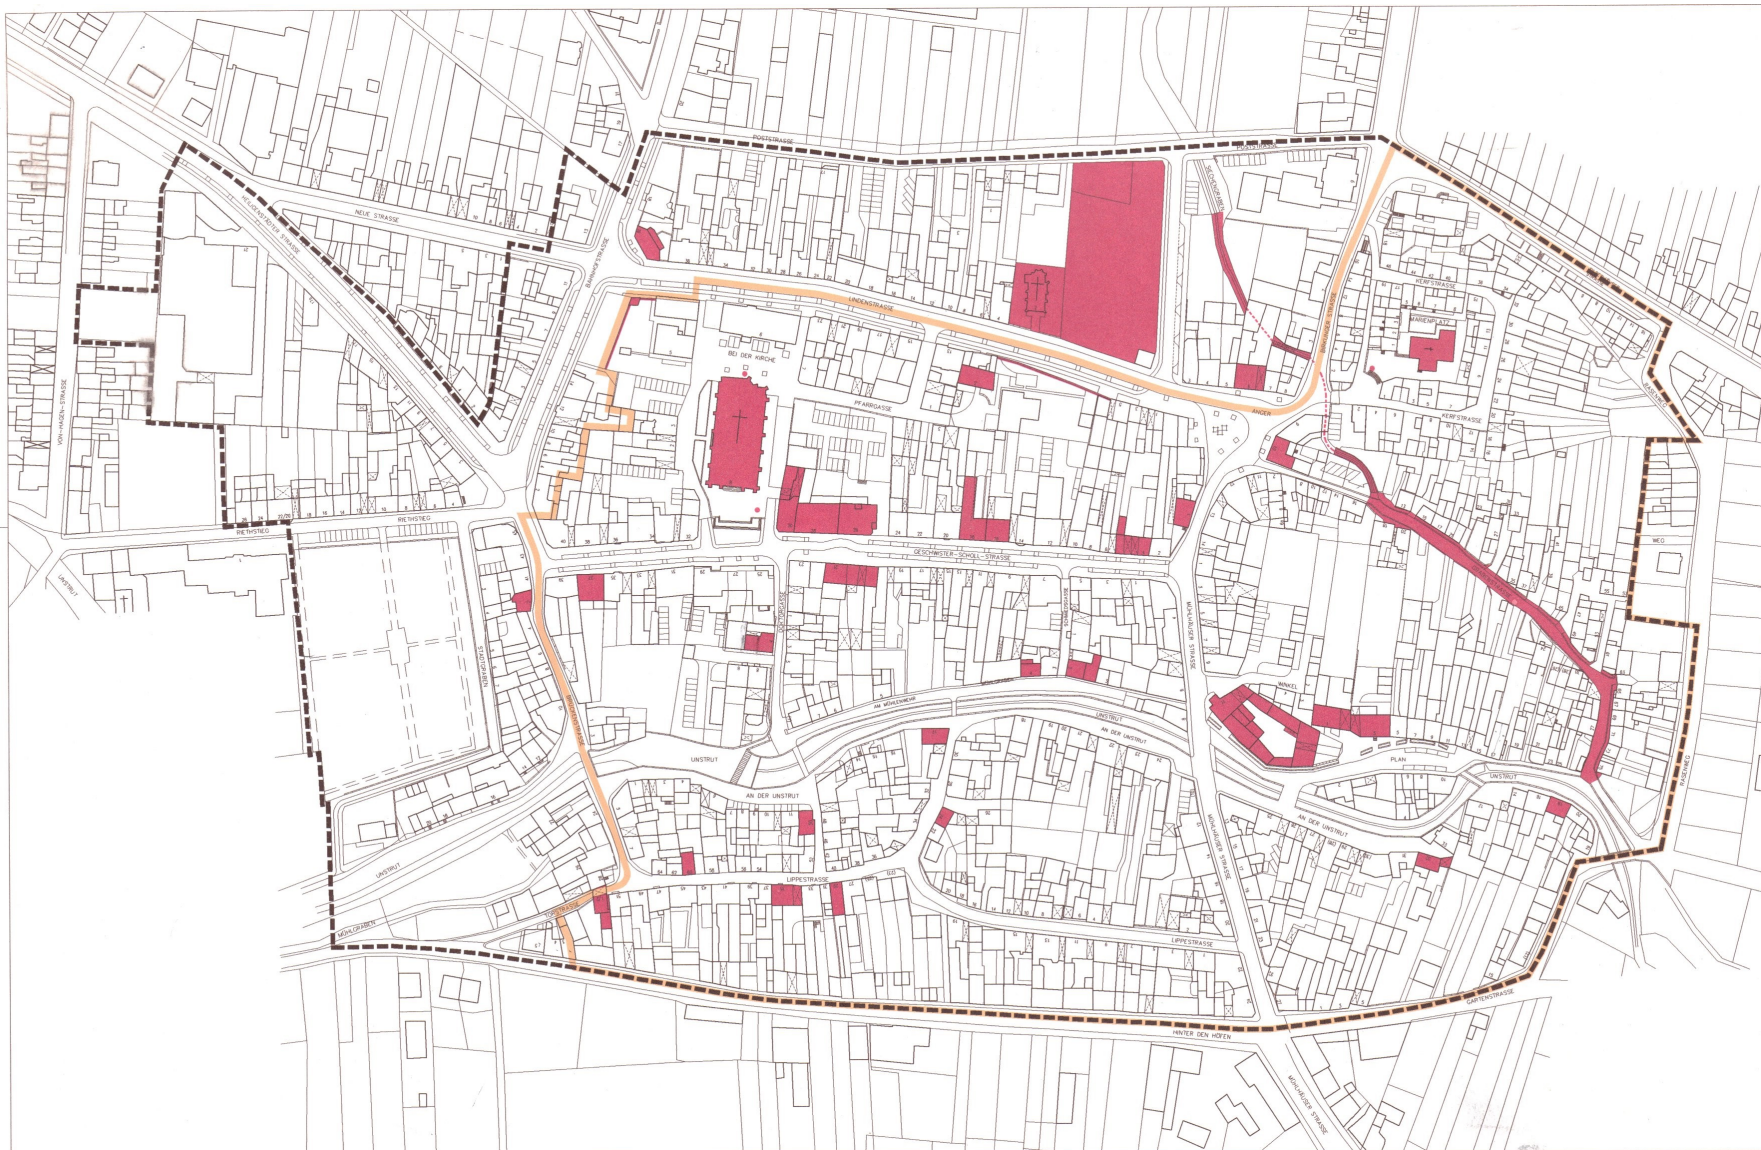

BEARBEITUNGSSTAND: 07/2007



**NH** | Projekt Stadt

WOHNSTADT  
Städteentwicklungs- und Wohnungsbaugesellschaft Hessen mbH  
Geschäftsstelle Weimar, Freiherr-vom-Stein-Allee 7, 99425 Weimar  
Fon: 03643 879-0, Fax: 03643 879-115